




**Pormenor A**  
 Calçada de sienito | Lancil guia de betão | Betão poroso

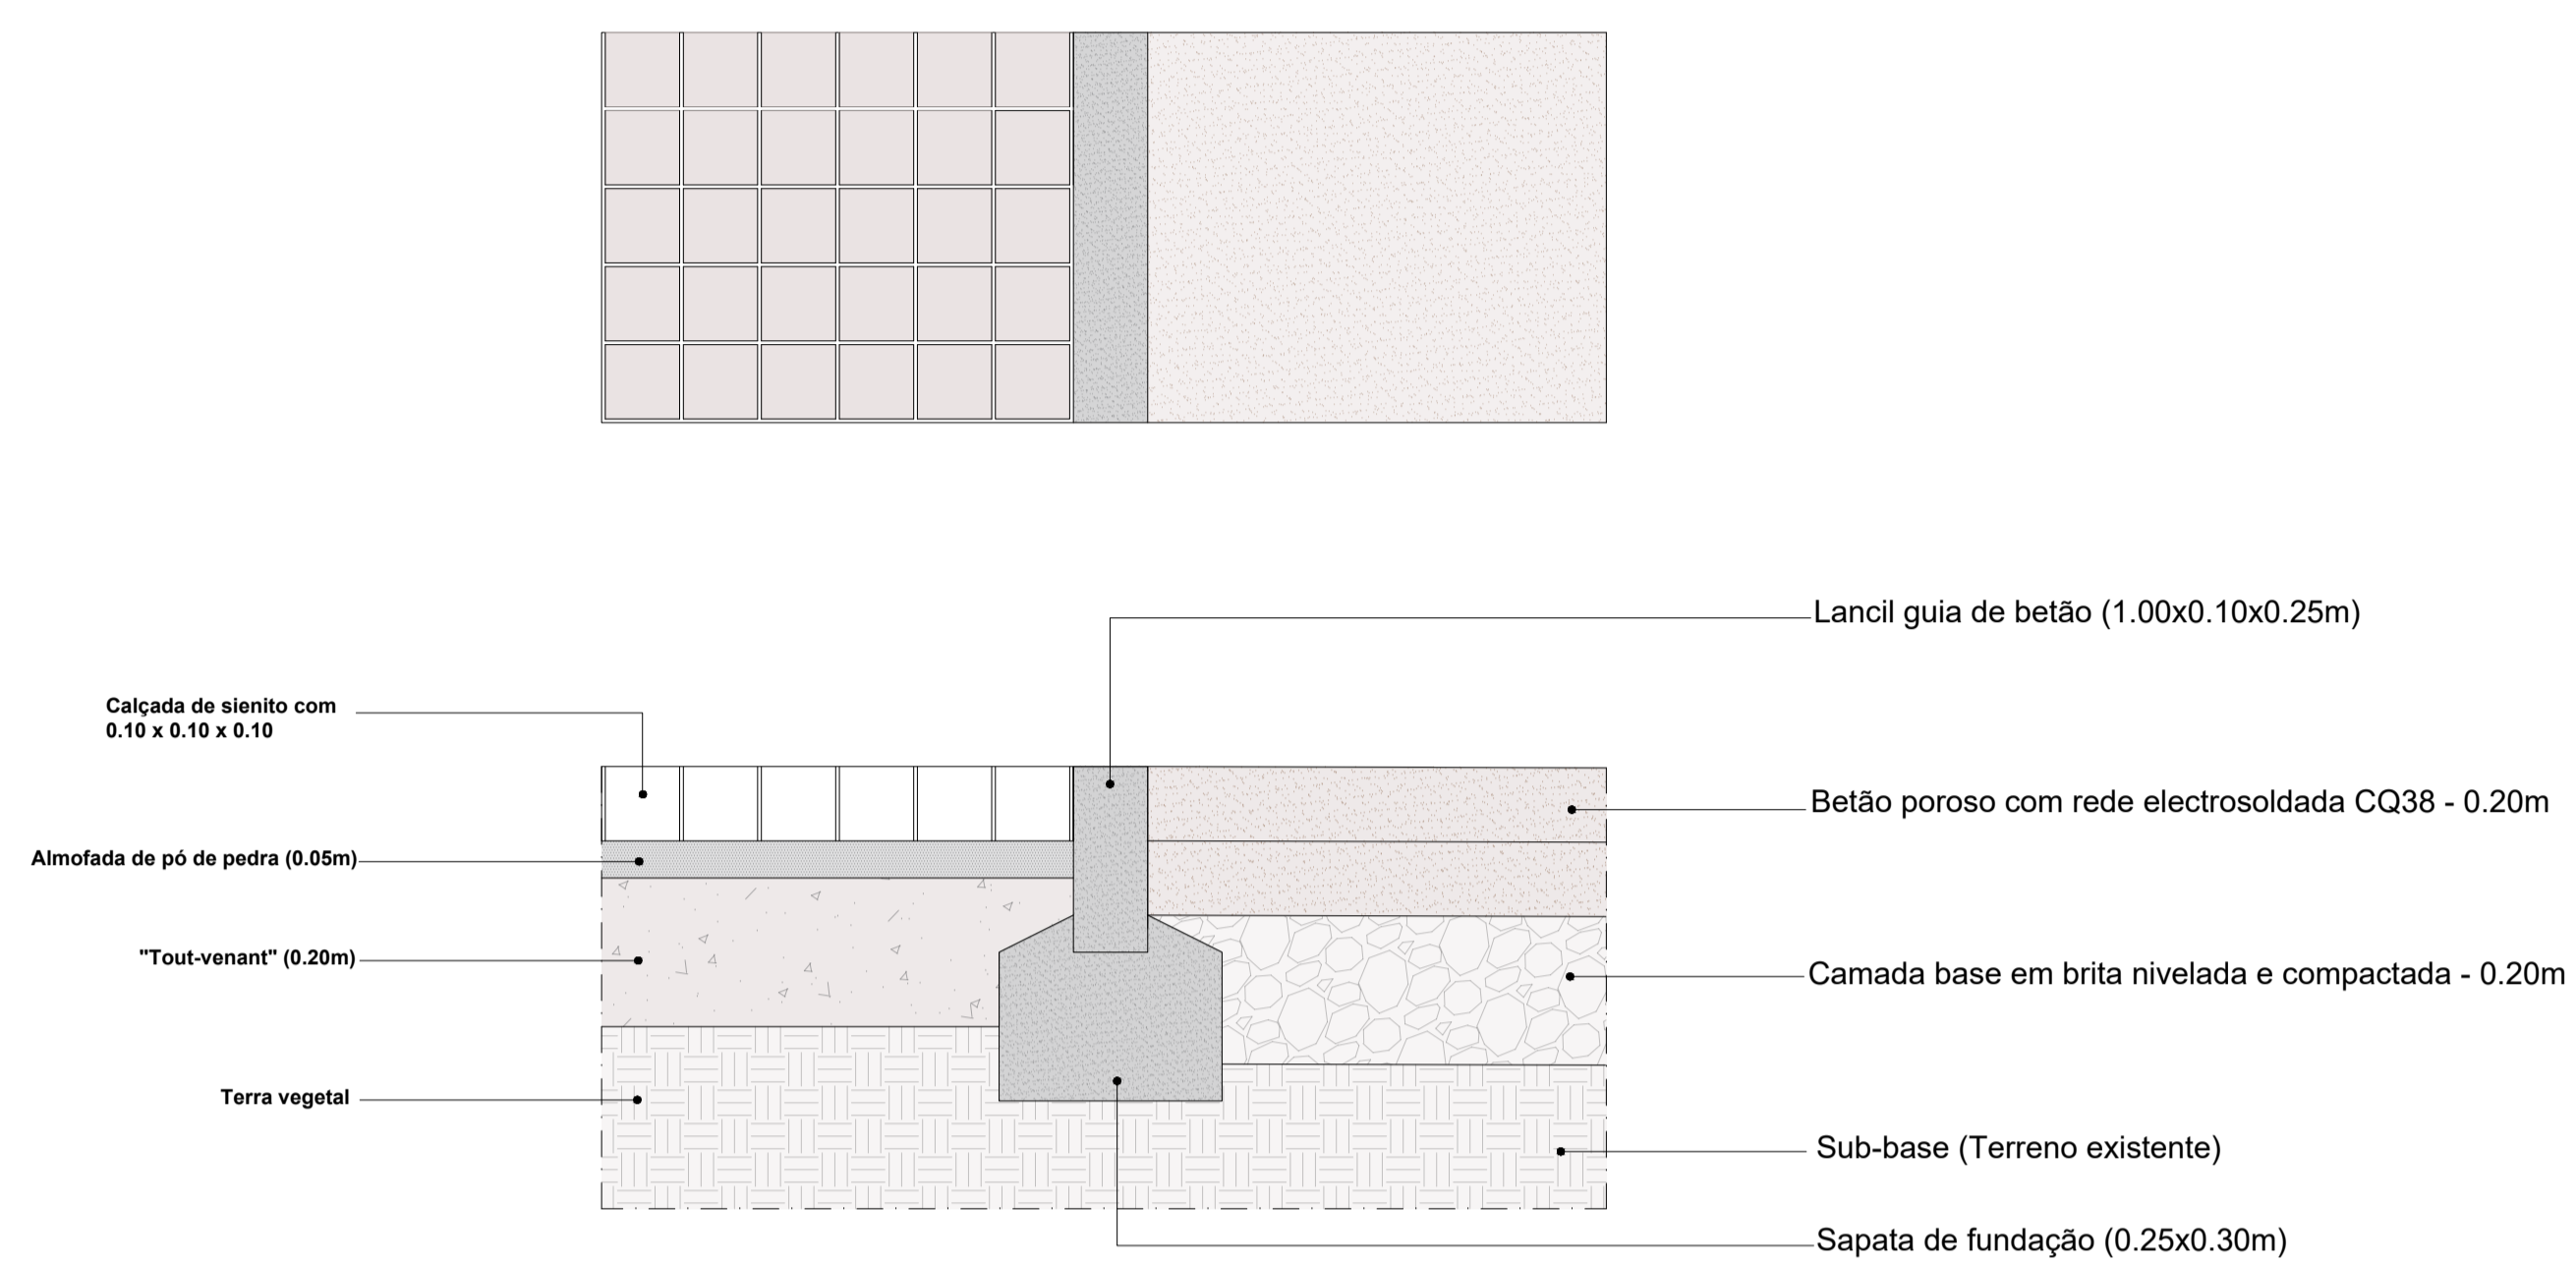

**Pormenor B**  
 Canteiro florido | Betão Poroso | Deck de plástico reciclado

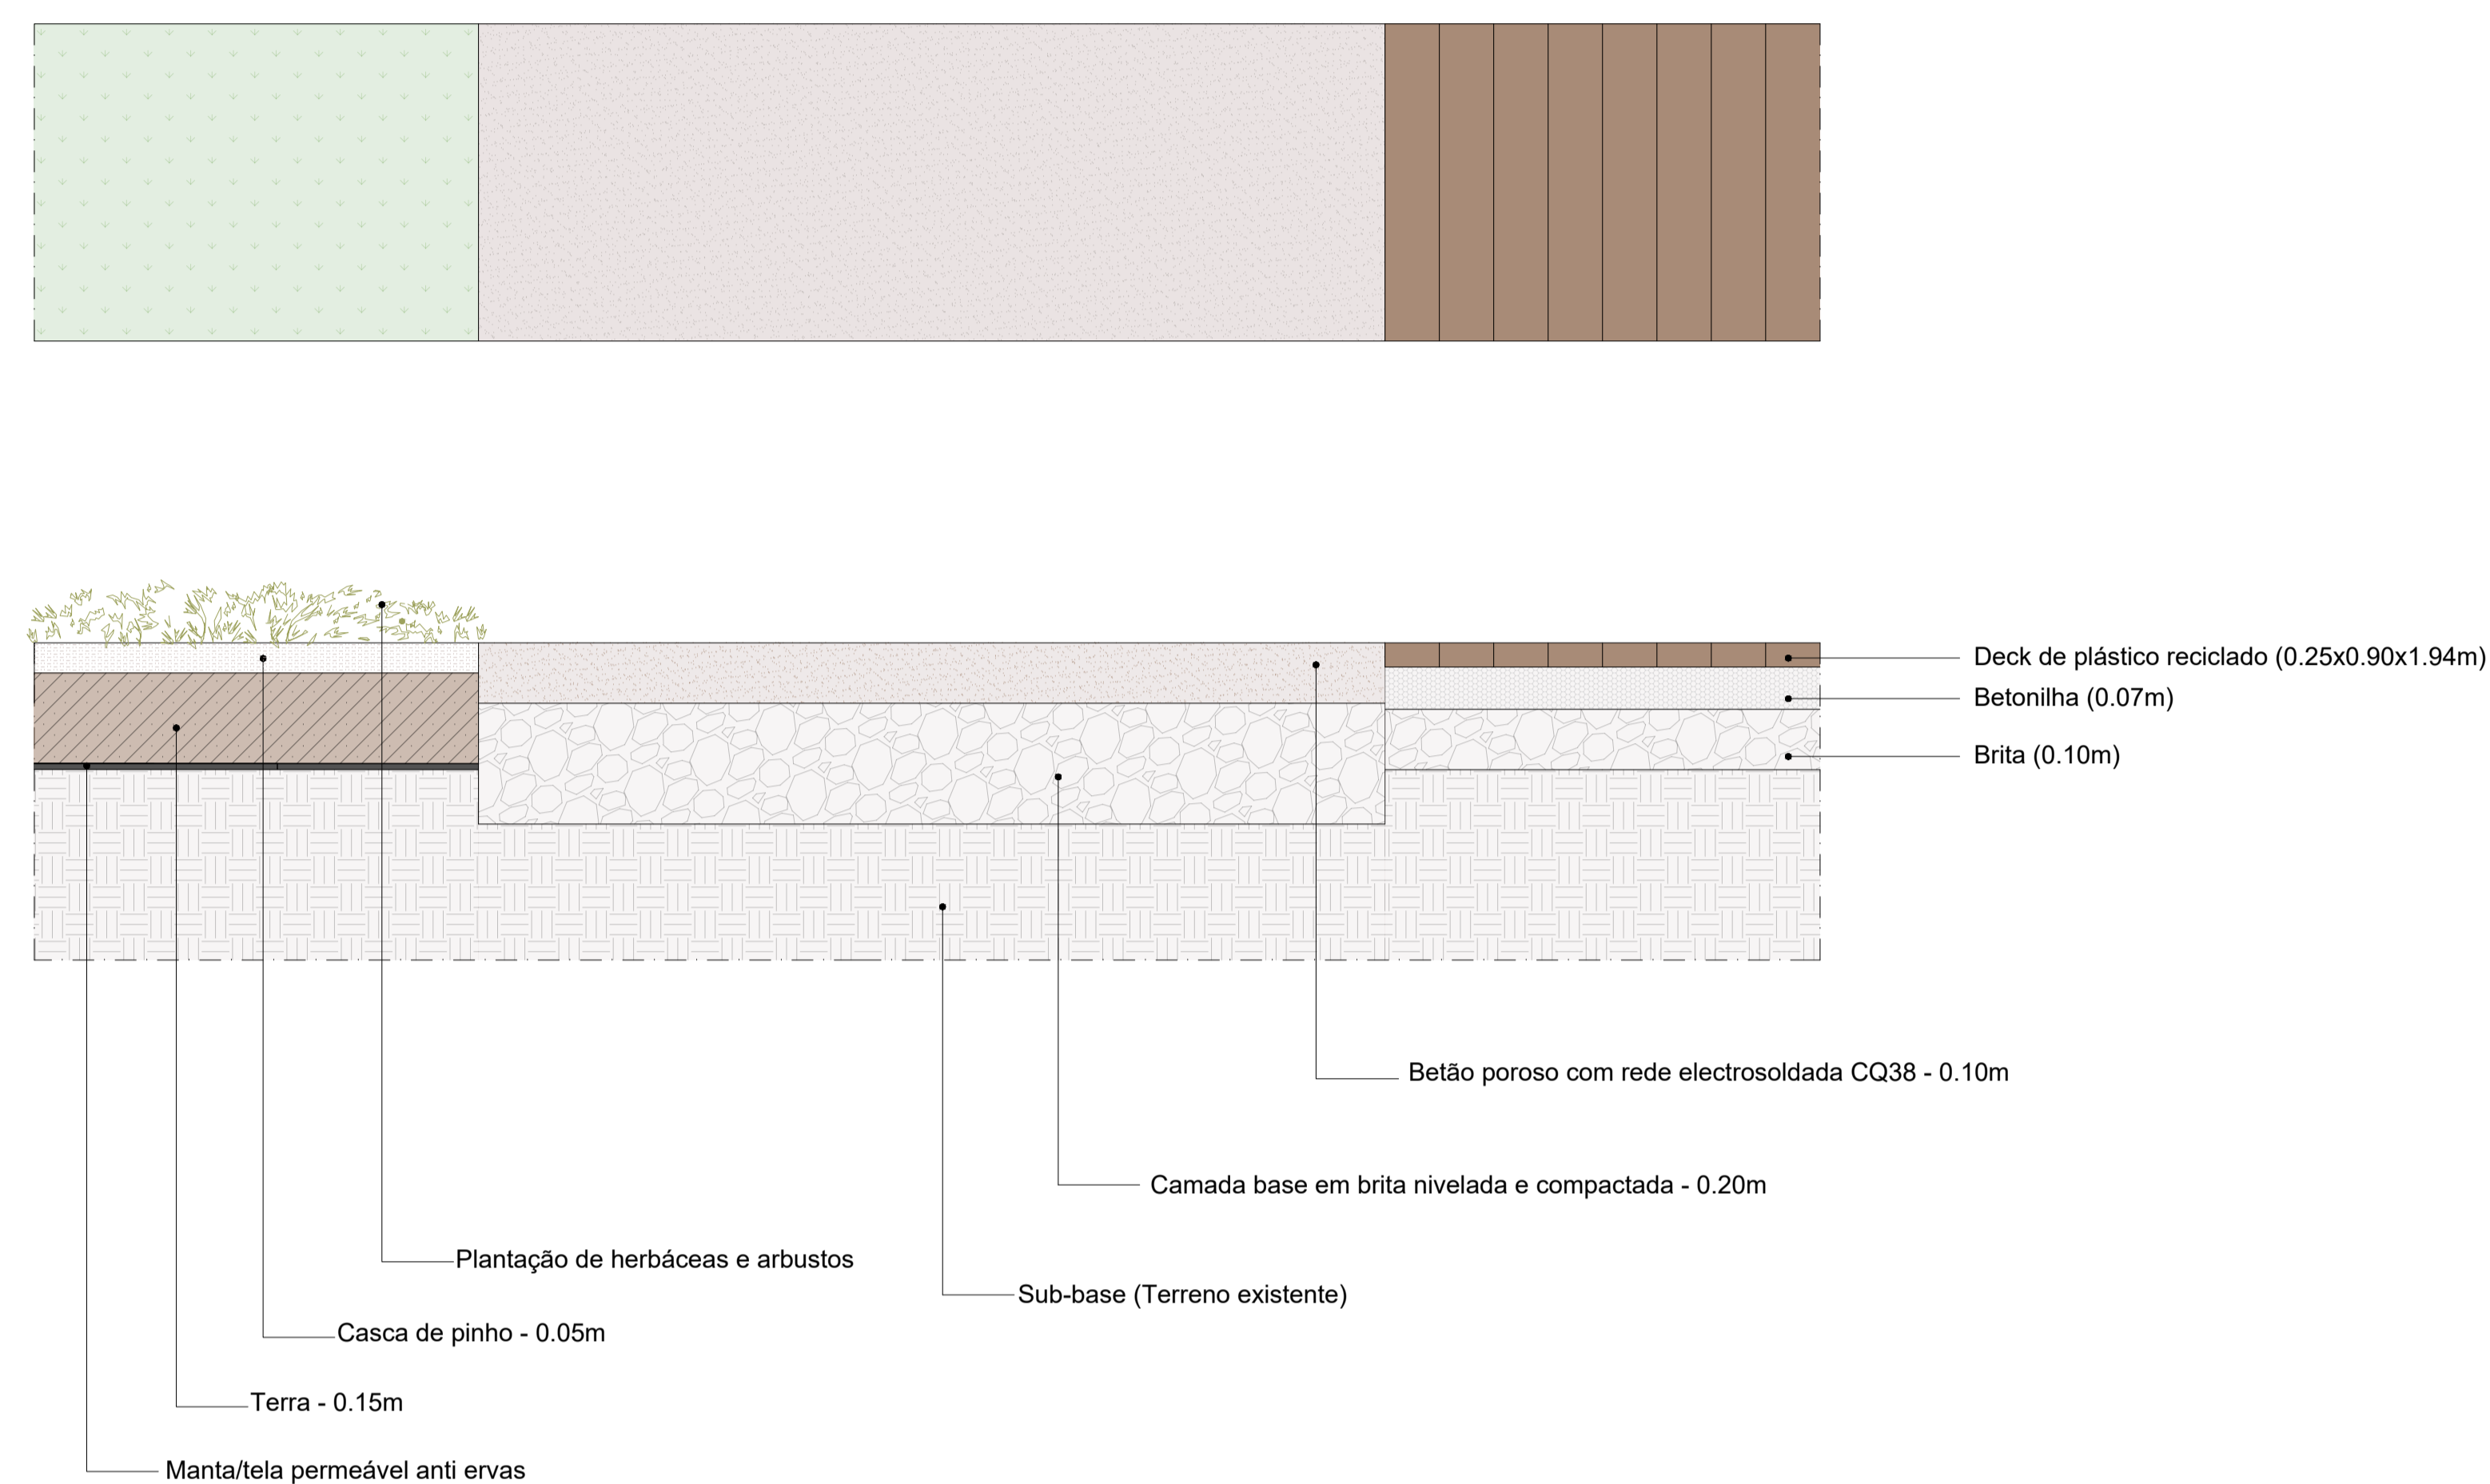

**Pormenor C**  
 EPDM | Lancil guia de betão | Betão poroso

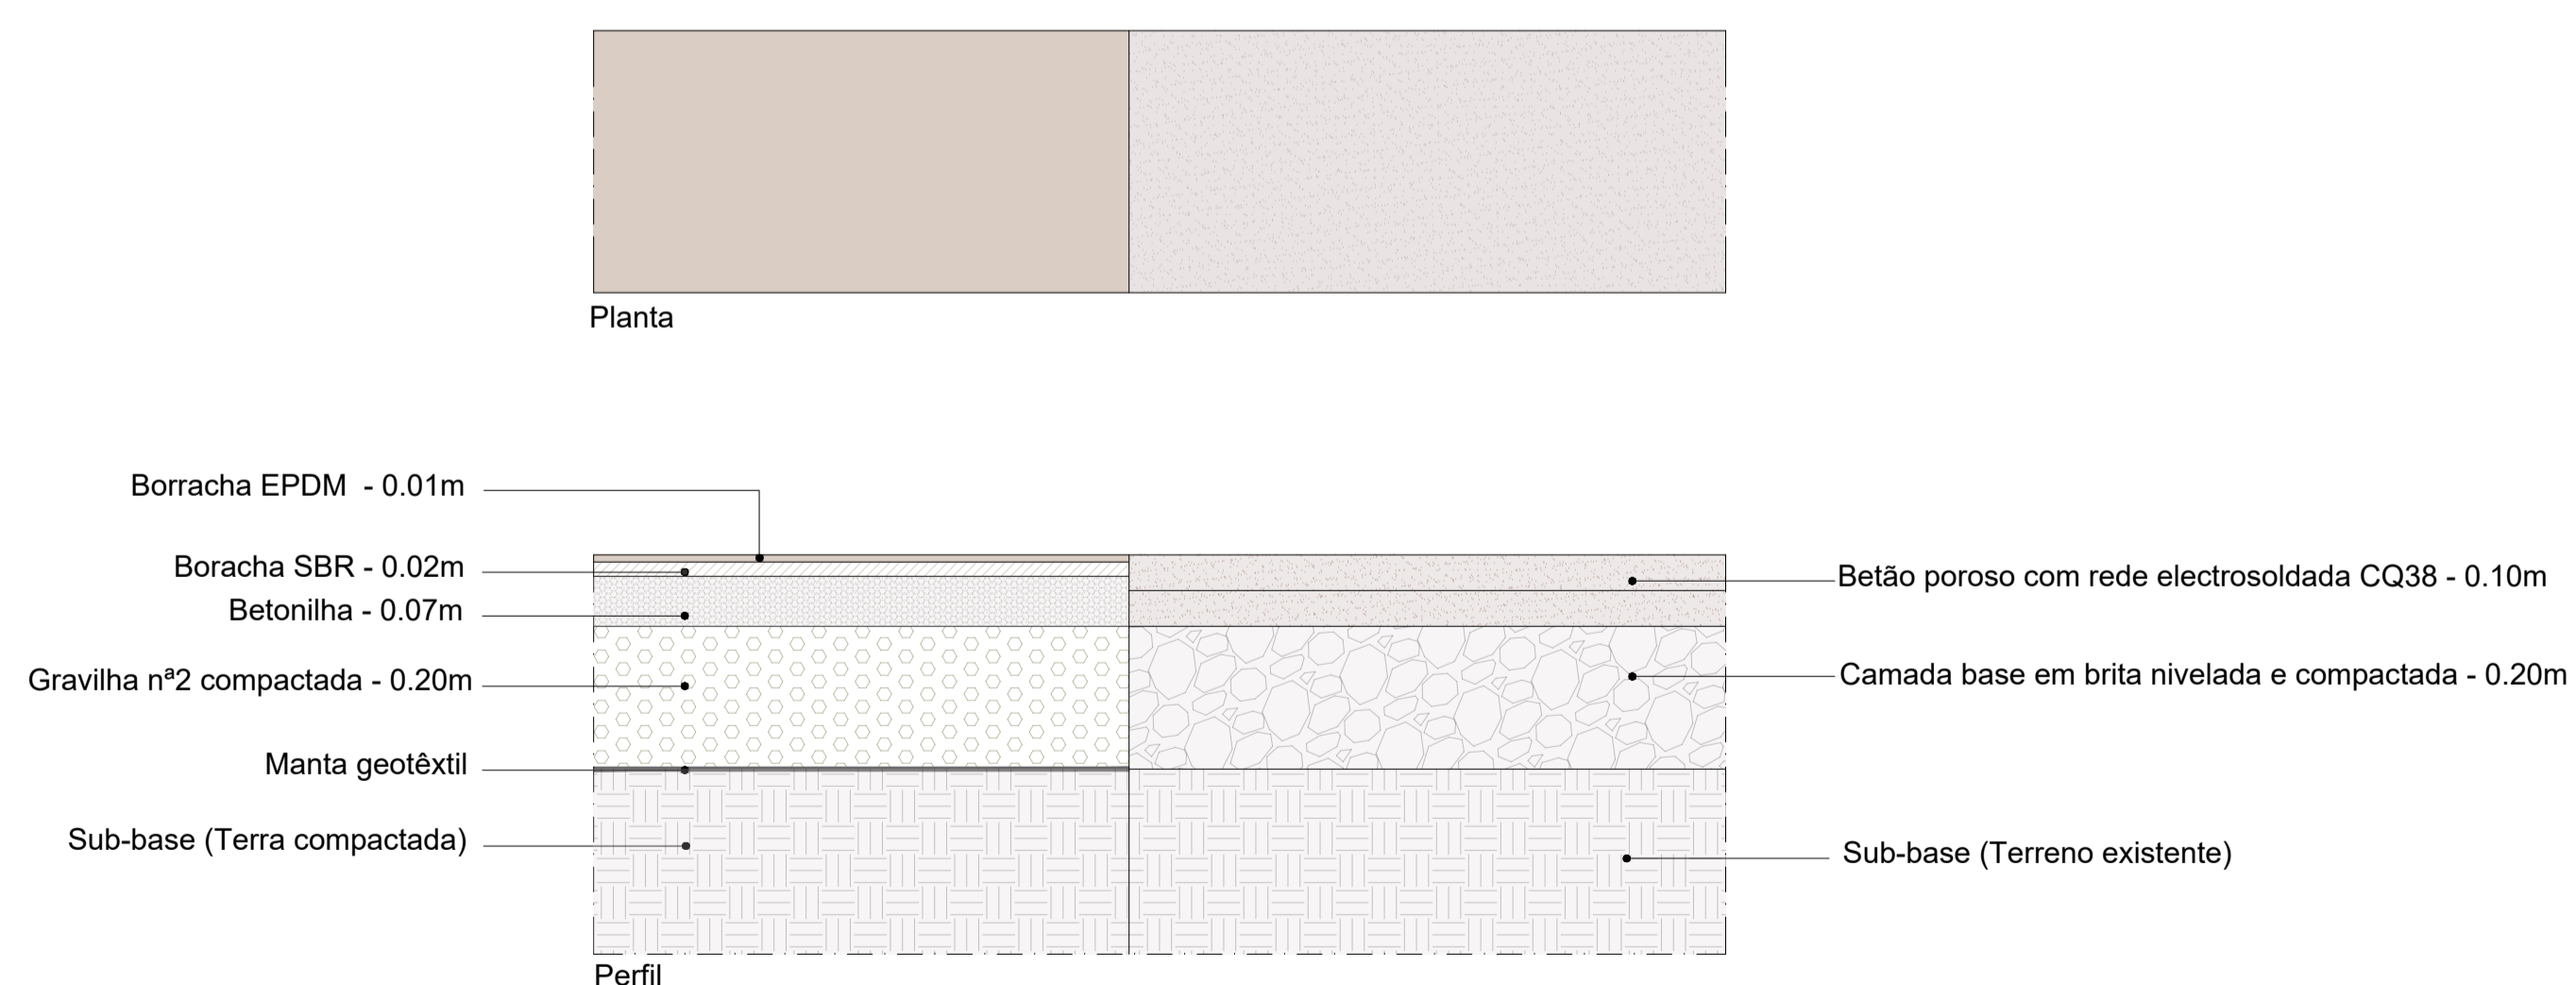

**Pormenor D**  
 Pedras do rio | Relva sintética | Areia

