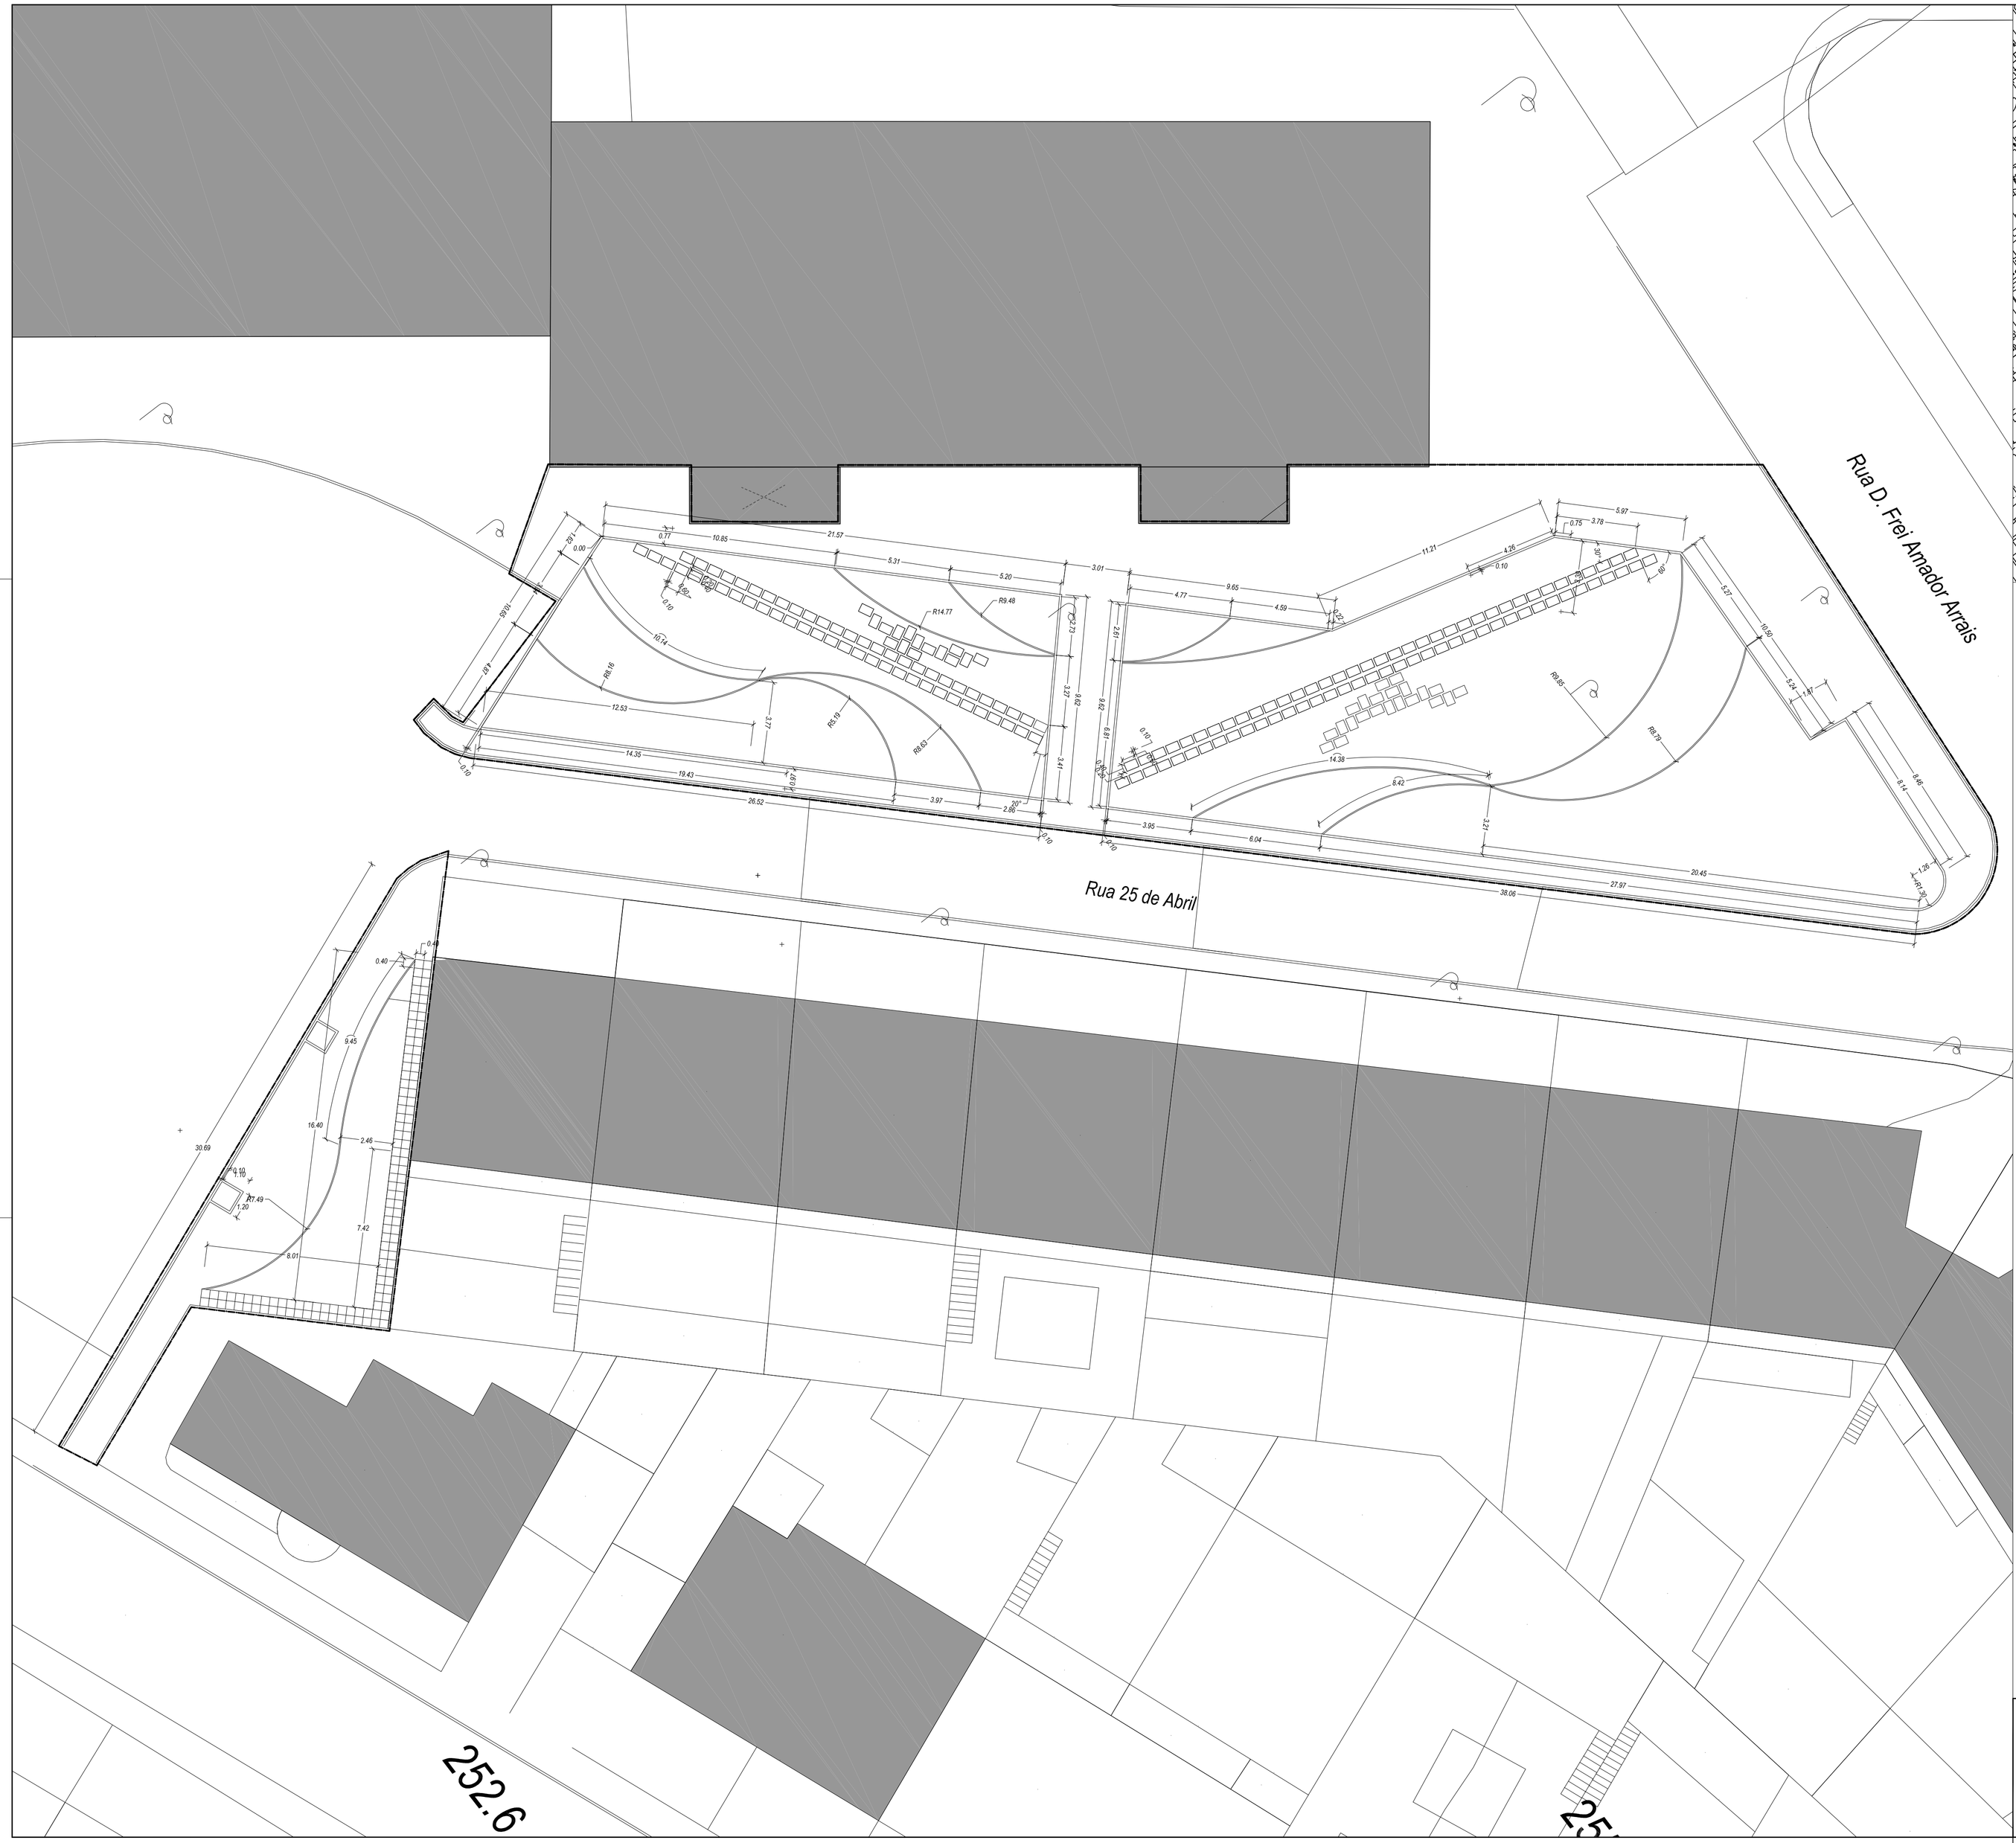

Legenda:

Limite da Intervenção

Planimetria

2.45 — Cota Planimétrica

R0.61 — Raio

2.12 — Dimensão do Arco

N

Projectou: Arq. paisag. Tiago Landum	CÂMARA MUNICIPAL DE BEJA		Beja CÂMARA MUNICIPAL
Desenhou: Arq. paisag. Tiago Landum	Local: FREGUESIA SANTIAGO MAIOR - BEJA RUA 25 DE ABRIL		
Verificou:			
Levantou:	Assunto: REMODELAÇÃO DE ESPAÇOS EXTERIOR PROJECTO DE EXECUÇÃO		Ficheiro: Jardim_dos_Serranos.dwg
Data: ANO DE 2011			
Escalas: 1:150	Desenhos: PLANTA DE IMPLANTAÇÃO ALTIMÉTRICA		Desenho nº 03