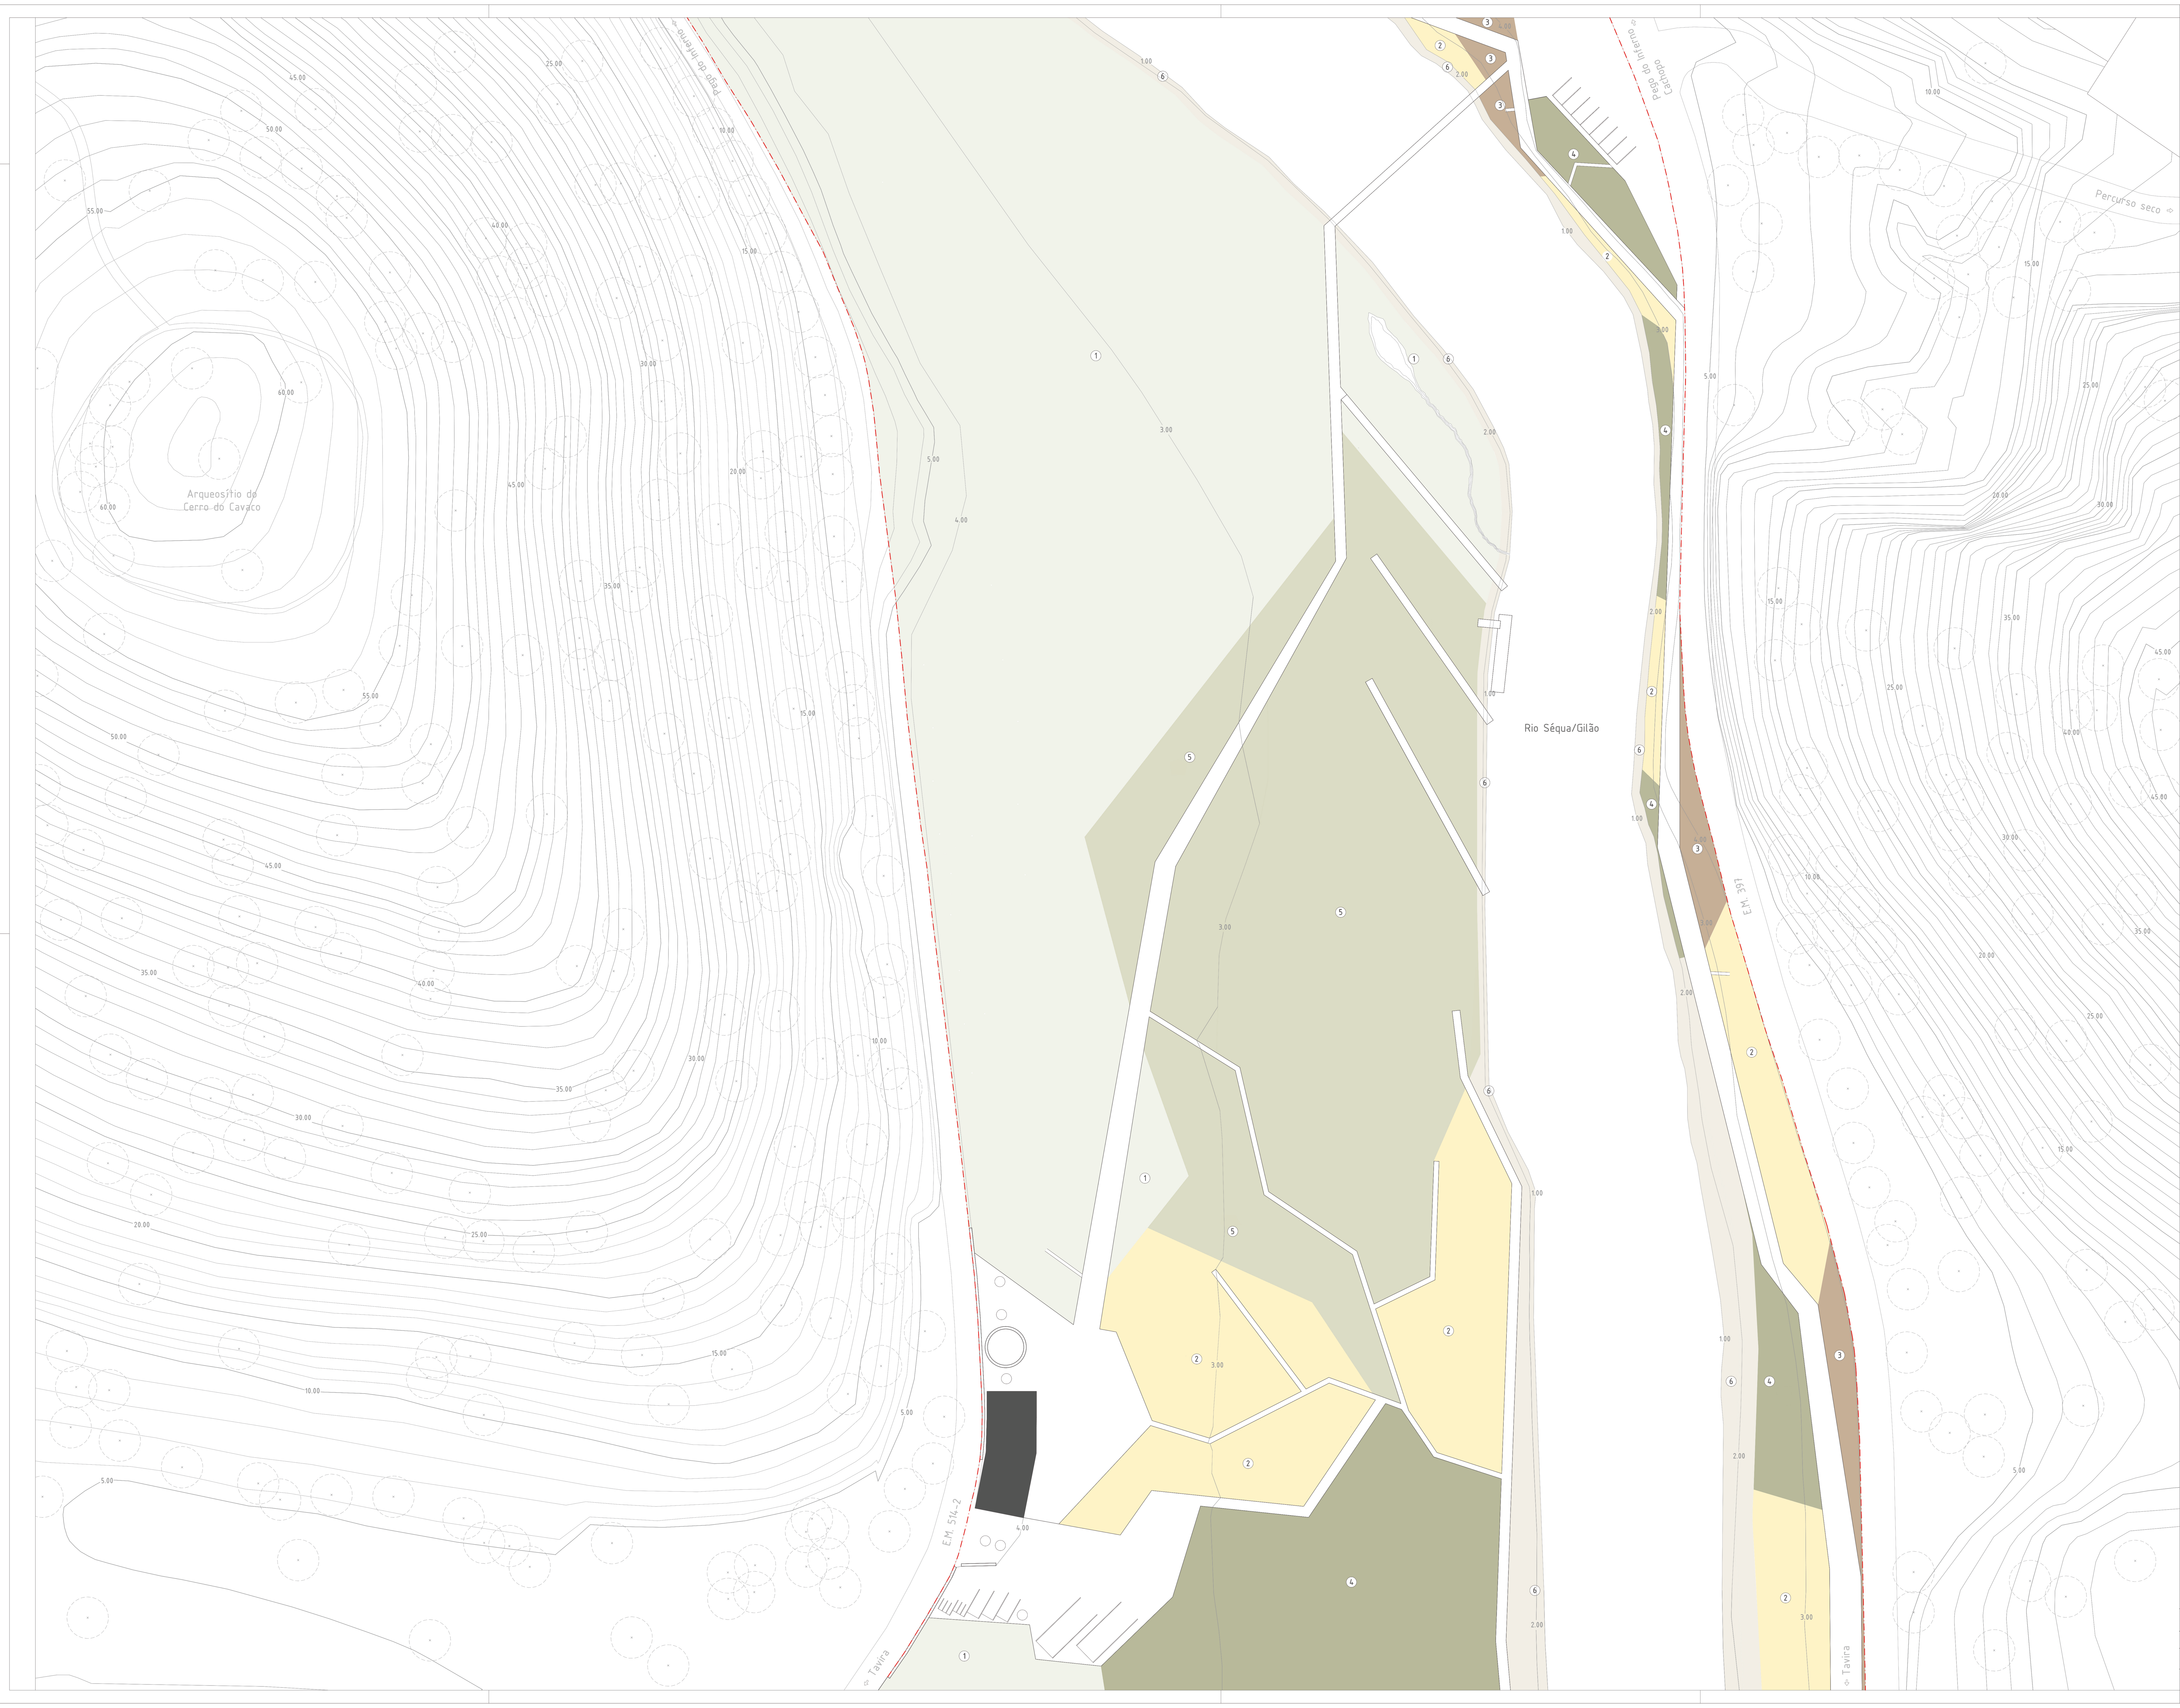

Limite da área de intervenção

① Vegetação espontânea a manter

Sementeiras - revestimento (resistência a ambientes húmidos)

② Mistura Iris

Tipo de habitat associado às espécies propostas	Densidade	Nome científico	Nome comum
Galeria ripícola	30%	*Iris pseudacorus*	Lírio-amarelo
	25%	*Festuca arundinacea*	Erva-carneira
	25%	*Trifolium repens*	Trevo-branco
	20%	*Lolium perenne*	Azevém

③ Mistura Typha

Tipo de habitat associado às espécies propostas	Densidade	Nome científico	Nome comum
Galeria ripícola	30%	*Typha latifolia*	Tábua-larga
	25%	*Festuca arundinacea*	Erva-carneira
	25%	*Trifolium repens*	Trevo-branco
	20%	*Lolium perenne*	Azevém

④ Mistura Scirpus

Tipo de habitat associado às espécies propostas	Densidade	Nome científico	Nome comum
Galeria ripícola	30%	*Scirpus lacustris*	Bunho
	25%	*Festuca arundinacea*	Erva-carneira
	25%	*Trifolium repens*	Trevo-branco
	20%	*Lolium perenne*	Azevém

⑤ Arrelvados vivazes: 25g/m2

Tipo de habitat associado às espécies propostas	Densidade	Nome científico	Nome comum
Sapal	50%	*Festuca ampla*	Erva-carneira
	48%	*Brachypodium phoenicoides*	Braquipódio
	2%	*Holcus lanatus*	Erva-lanar

Pormenor de sementeiras - Escala 1/50

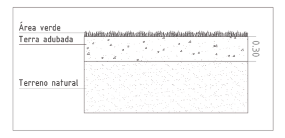

⑥ Manutenção da vegetação existente (excepto infestantes). Nas zonas em que se verifique a formação de rombos nas margens, propõem-se a utilização de técnicas de engenharia natural de acordo com o seguinte perfil ilustrativo:

Instalação de grade viva nas zonas de talude junto à linha de água - Escala 1/50

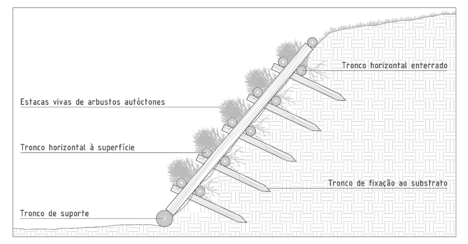

Elementos topográficos — Curvas de nível

Nota: A inexistência de um levantamento topográfico pode levar a desfasamentos e à ausência de elementos desenhados. Todas as dimensões devem ser verificadas e corrigidas em obra.

N

UAlg FCT

Mestrado: Arquitectura Paisagista
Ano: 2º ano | 2º semestre

Local:	Tavira	Projecto:	Percurso de conectividade e interpretação da paisagem. Ligação entre a cidade de Tavira e o Pego do Inferno.		Desenho Nº: 13.3
Docente:	Prof.º Doutor André Botequilha-Leitão Prof.ª Doutora Teresa Lúcio de Sales	Fase do Projecto:	Anteprojecto	Escala: 1/500	
Discente:	Ricado Neto (a46693@ualg.pt)	Peça Desenhada:	Plano de plantação de herbáceas e sementeiras	Data: Abril 2020	