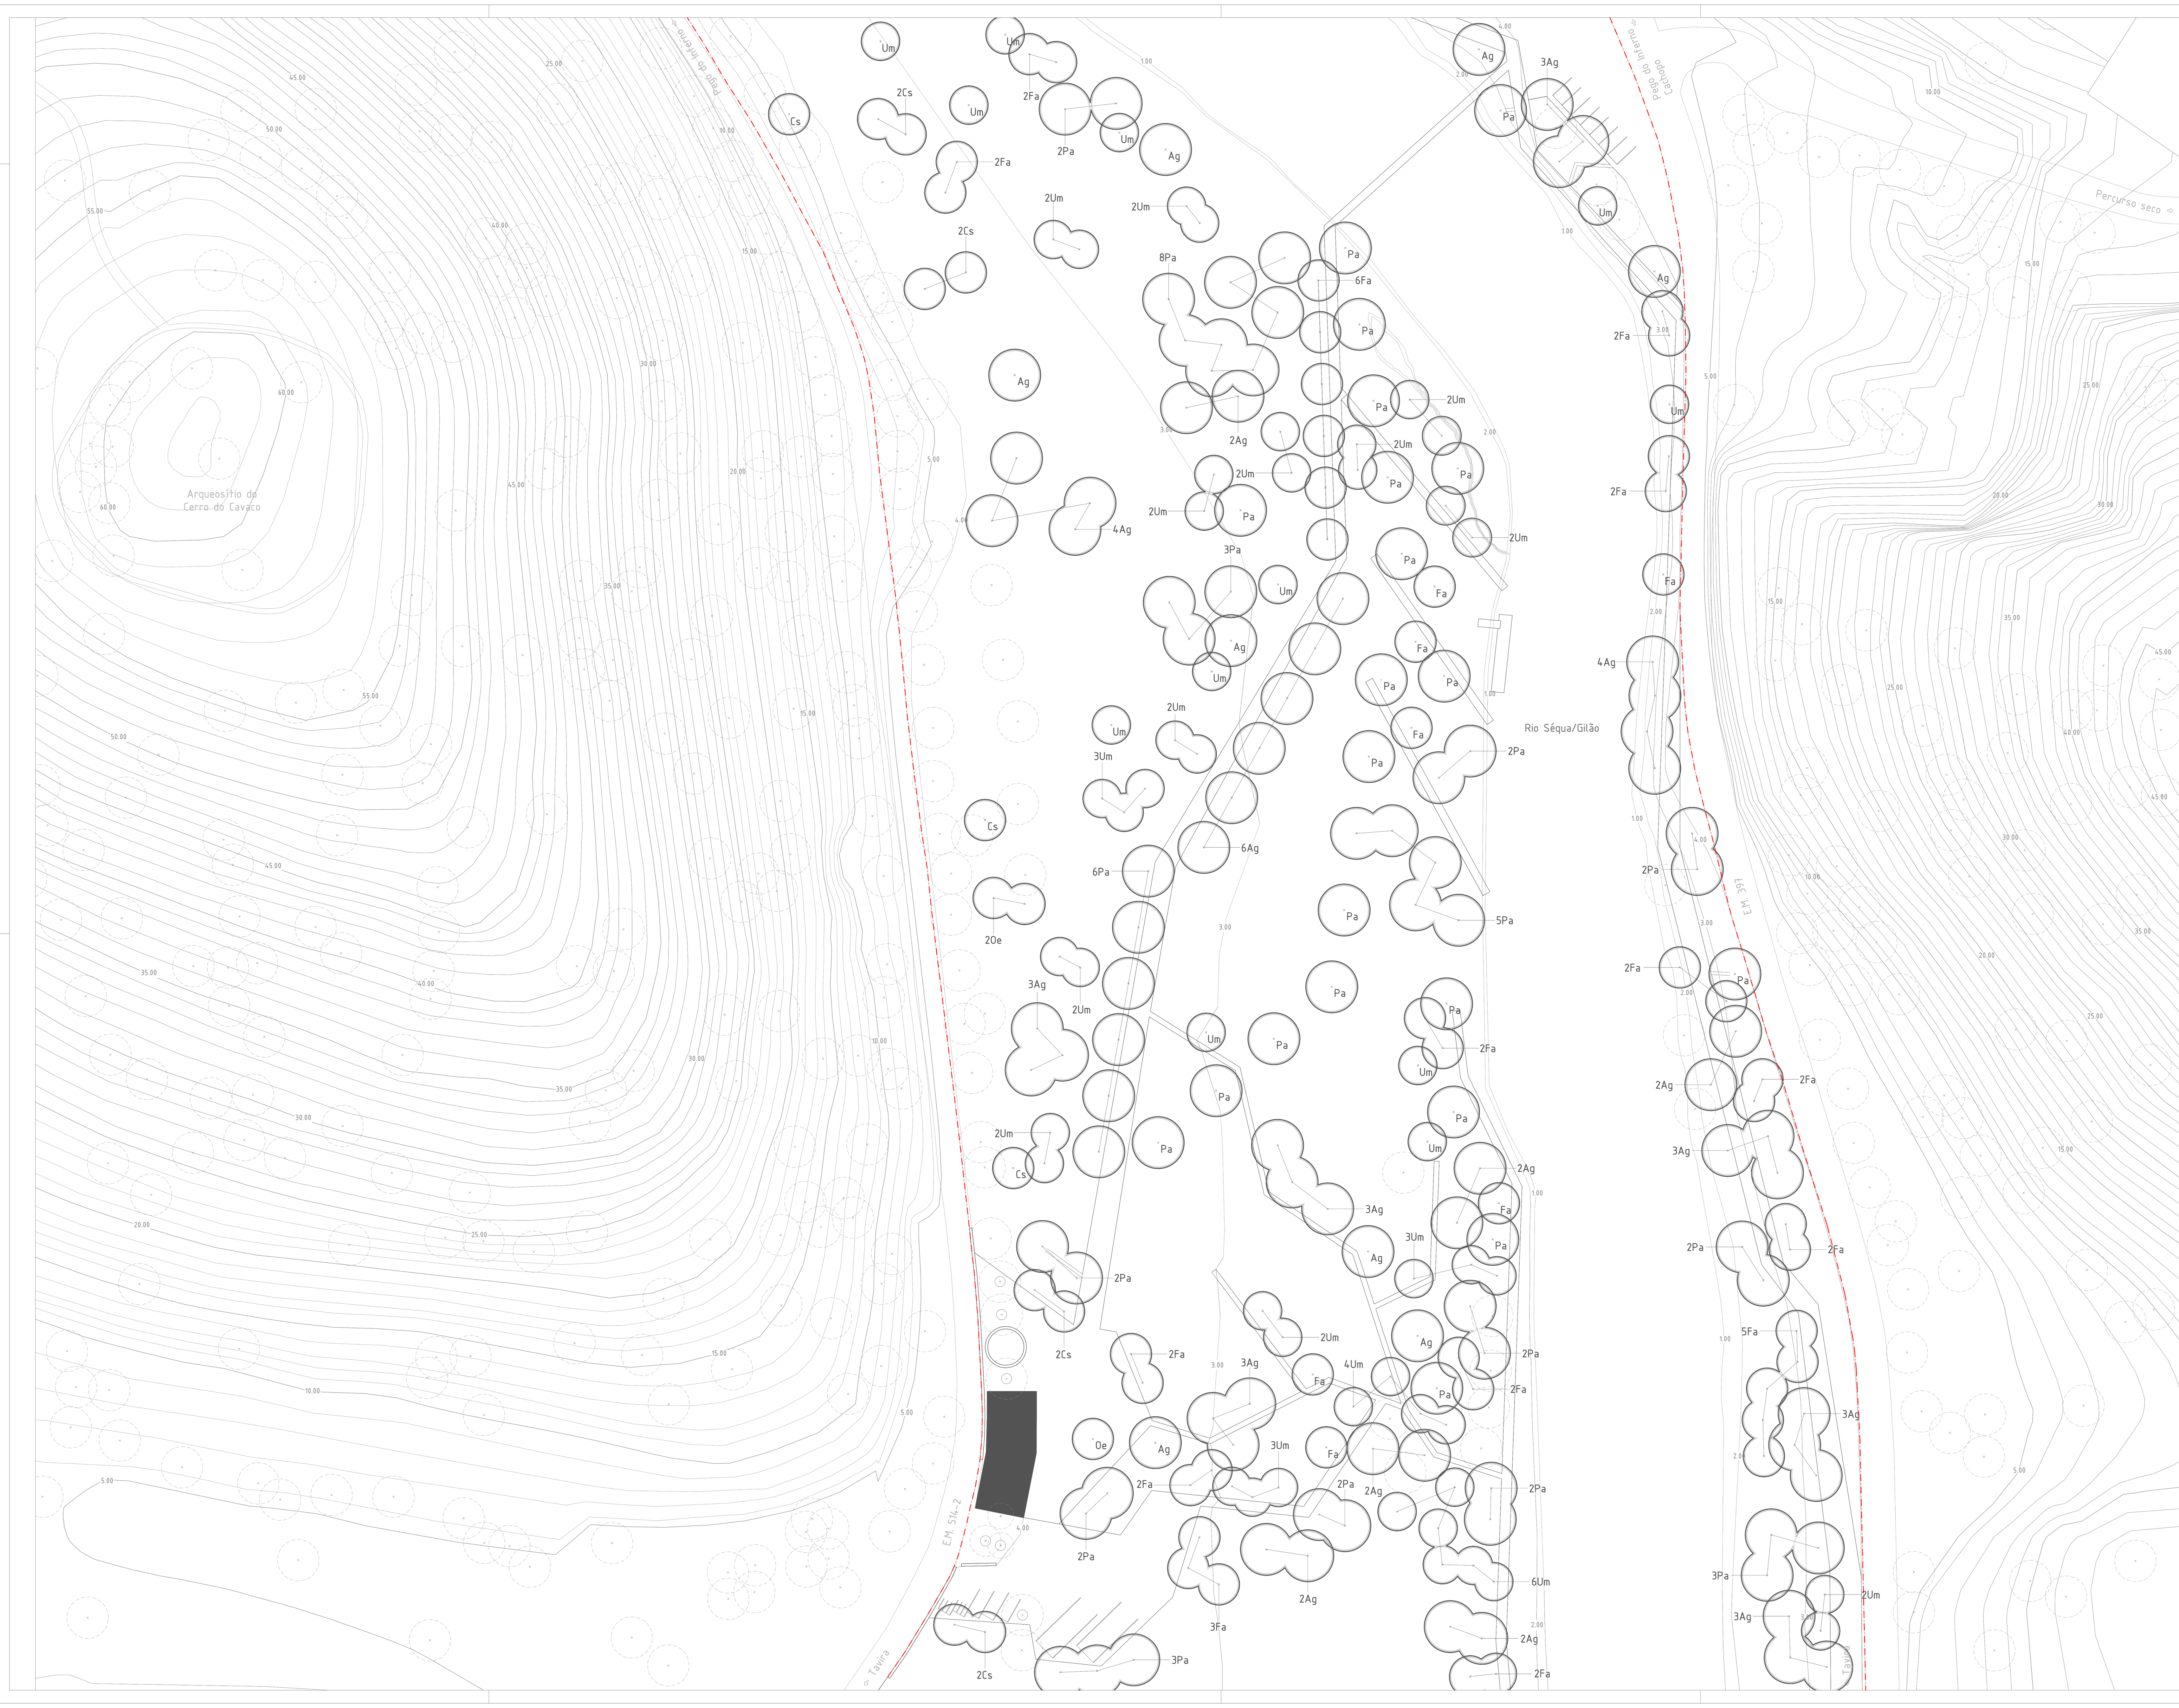

- Limite da área de intervenção
- Árvores existentes a manter (maioritariamente das espécies *Ceratonia siliqua* e *Olea europaea*)
- Árvores propostas

Coberto arbóreo proposto

Tipo de habitat associado às espécies propostas	ID	Nome científico	Nome comum	Quantidade	Diâmetro da copa no estado adulto (m)	Perímetro à altura de 1 metro (cm)	Folha caduca ○ Folha persistente ●
Pomar de sequeiro	Cs	*Ceratonia siliqua* L.	Alfarrobeira	11	8	8/10	●
	Oe	*Olea europaea* L. var. *europaea*	Oliveira	3	8	10/12	●
Galeria ripícola	Ag	*Alnus glutinosa* L.	Amieiro-comum	55	10	8/10	○
	Fa	*Fraxinus angustifolia* Vahl	Freixo-das-folhas-estreitas	45	7/8	10/12	○
	Pa	*Populus alba* L.	Choupo-branco	67	10	8/10	○
	Um	*Ulmus minor* var. vulgaris	Ulmeiro	55	8	12/14	○

Pormenor de plantação de árvores

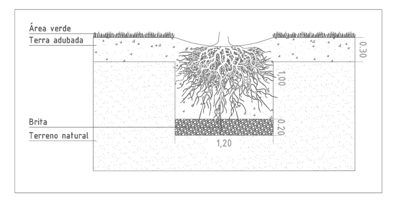

Escala: 1/50

Nota: A inexistência de um levantamento topográfico pode levar a desfasamentos e à ausência de elementos desenhados. Todas as dimensões devem ser verificadas e corrigidas em obra.

UAlg FCT
UNIVERSIDADE DO ALGARVE
FACULDADE DE CIÊNCIAS E TECNOLOGIA

Mestrado: Arquitectura Paisagista
Ano: 2º ano | 2º semestre

Local:	Tavira	Projecto:	Percurso de conectividade e interpretação da paisagem. Ligação entre a cidade de Tavira e o Pego do Inferno.		Desenho Nº.: 13.1
Docente:	Prof.º Doutor André Botequilha-Leitão Prof.ª Doutora Teresa Lúcio de Sales	Fase do Projecto:	Anteprojecto	Escala: 1/500	
Discente:	Ricado Neto (a46693@ualg.pt)	Peça Desenhada:	Plano de plantação de árvores	Data: Abril 2020	