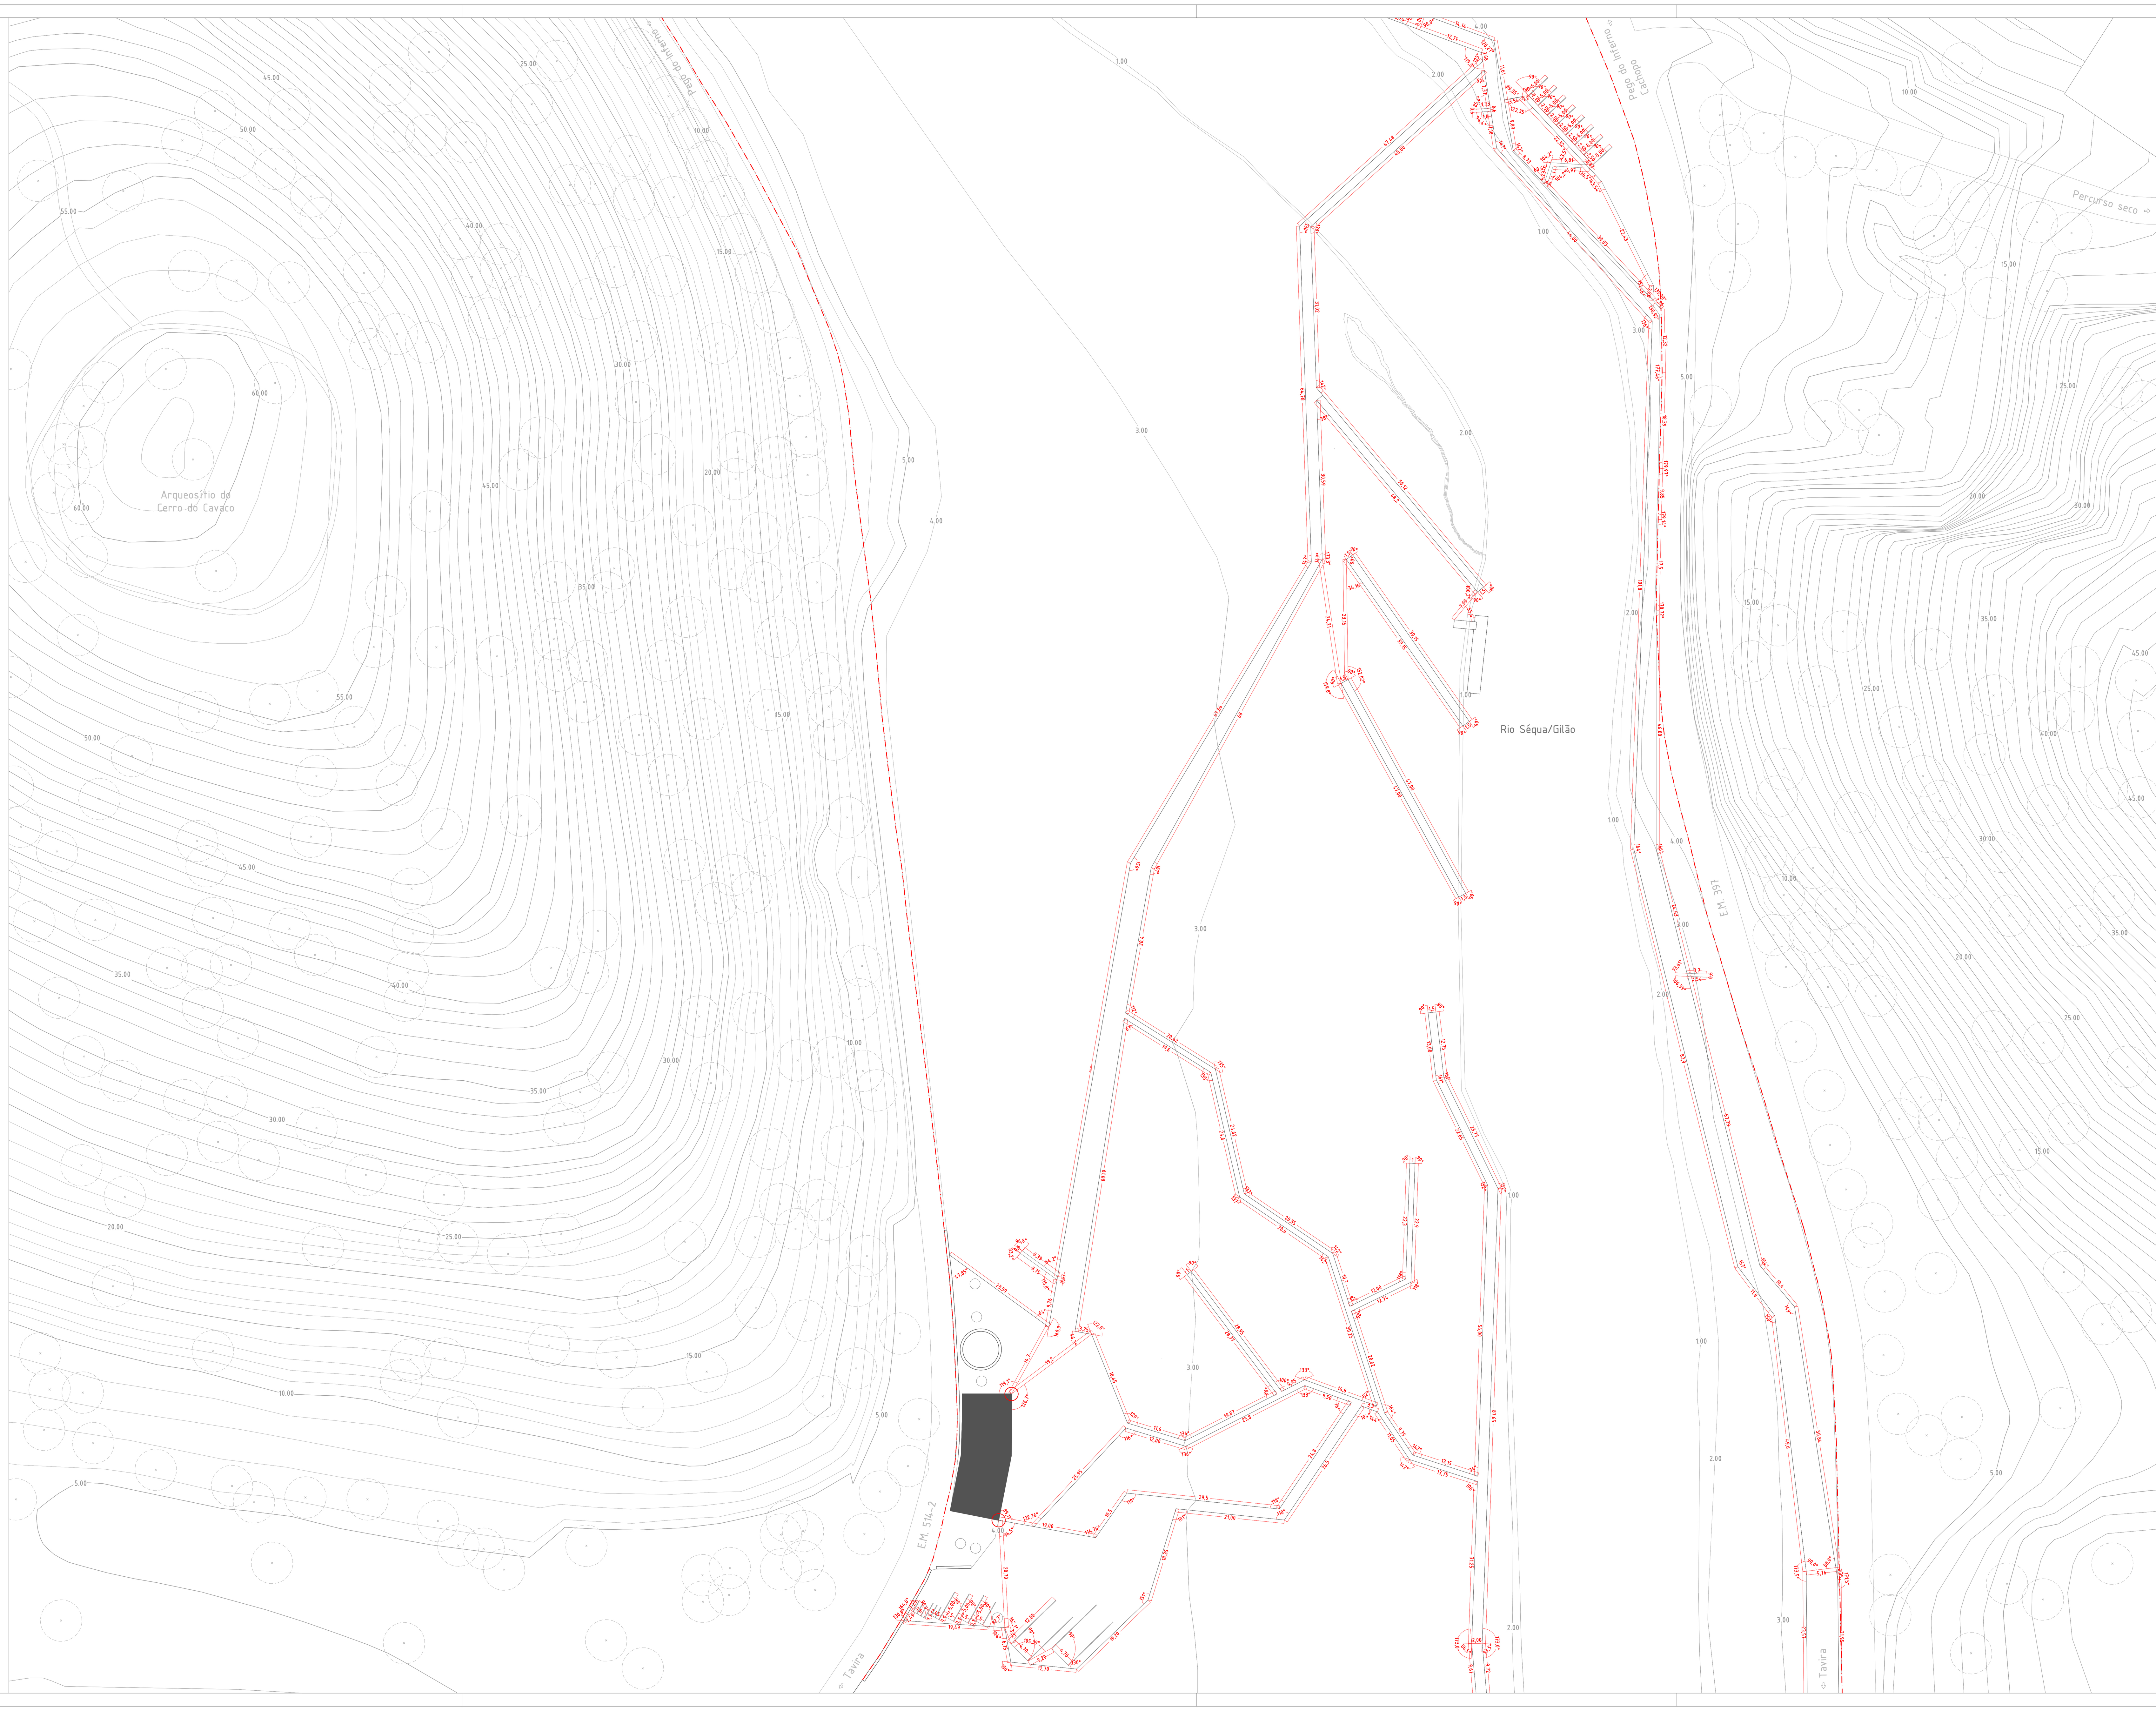

- Limite da área de intervenção
- Ângulo formado entre elementos indicados na planta
- Dimensão planimétrica expressa em metros (m)
- Edificado devoluto (existente a recuperar)
- Ponto de referência

Nota: A inexistência de um levantamento topográfico pode levar a desfasamentos e à ausência de elementos desenhados.
Todas as dimensões devem ser verificadas e corrigidas em obra.

N

UAlg FCT
UNIVERSIDADE DO ALGARVE
FACULDADE DE CIÊNCIAS E TECNOLOGIA

Mestrado: Arquitectura Paisagista
Ano: 2º ano | 2º semestre

Local:	Tavira	Projecto:	Percurso de conectividade e interpretação da paisagem. Ligação entre a cidade de Tavira e o Pego do Inferno.			Desenho Nº.: 12
Docente:	Prof.º Doutor André Botequilha-Leitão Prof.ª Doutora Teresa Lúcio de Sales	Fase do Projecto:	Anteprojecto	Escala:	1/500	
Discente:	Ricado Neto (a46693@ualg.pt)	Peça Desenhada:	Planta de implantação planimétrica	Data:	Abril 2020	