


Legenda:

- Planimetria:

- - Centro da passagem hidráulica;
- 3.00 - Cotas planimétricas em metros;
- - Passagem hidráulica (PH).

- Plantações:

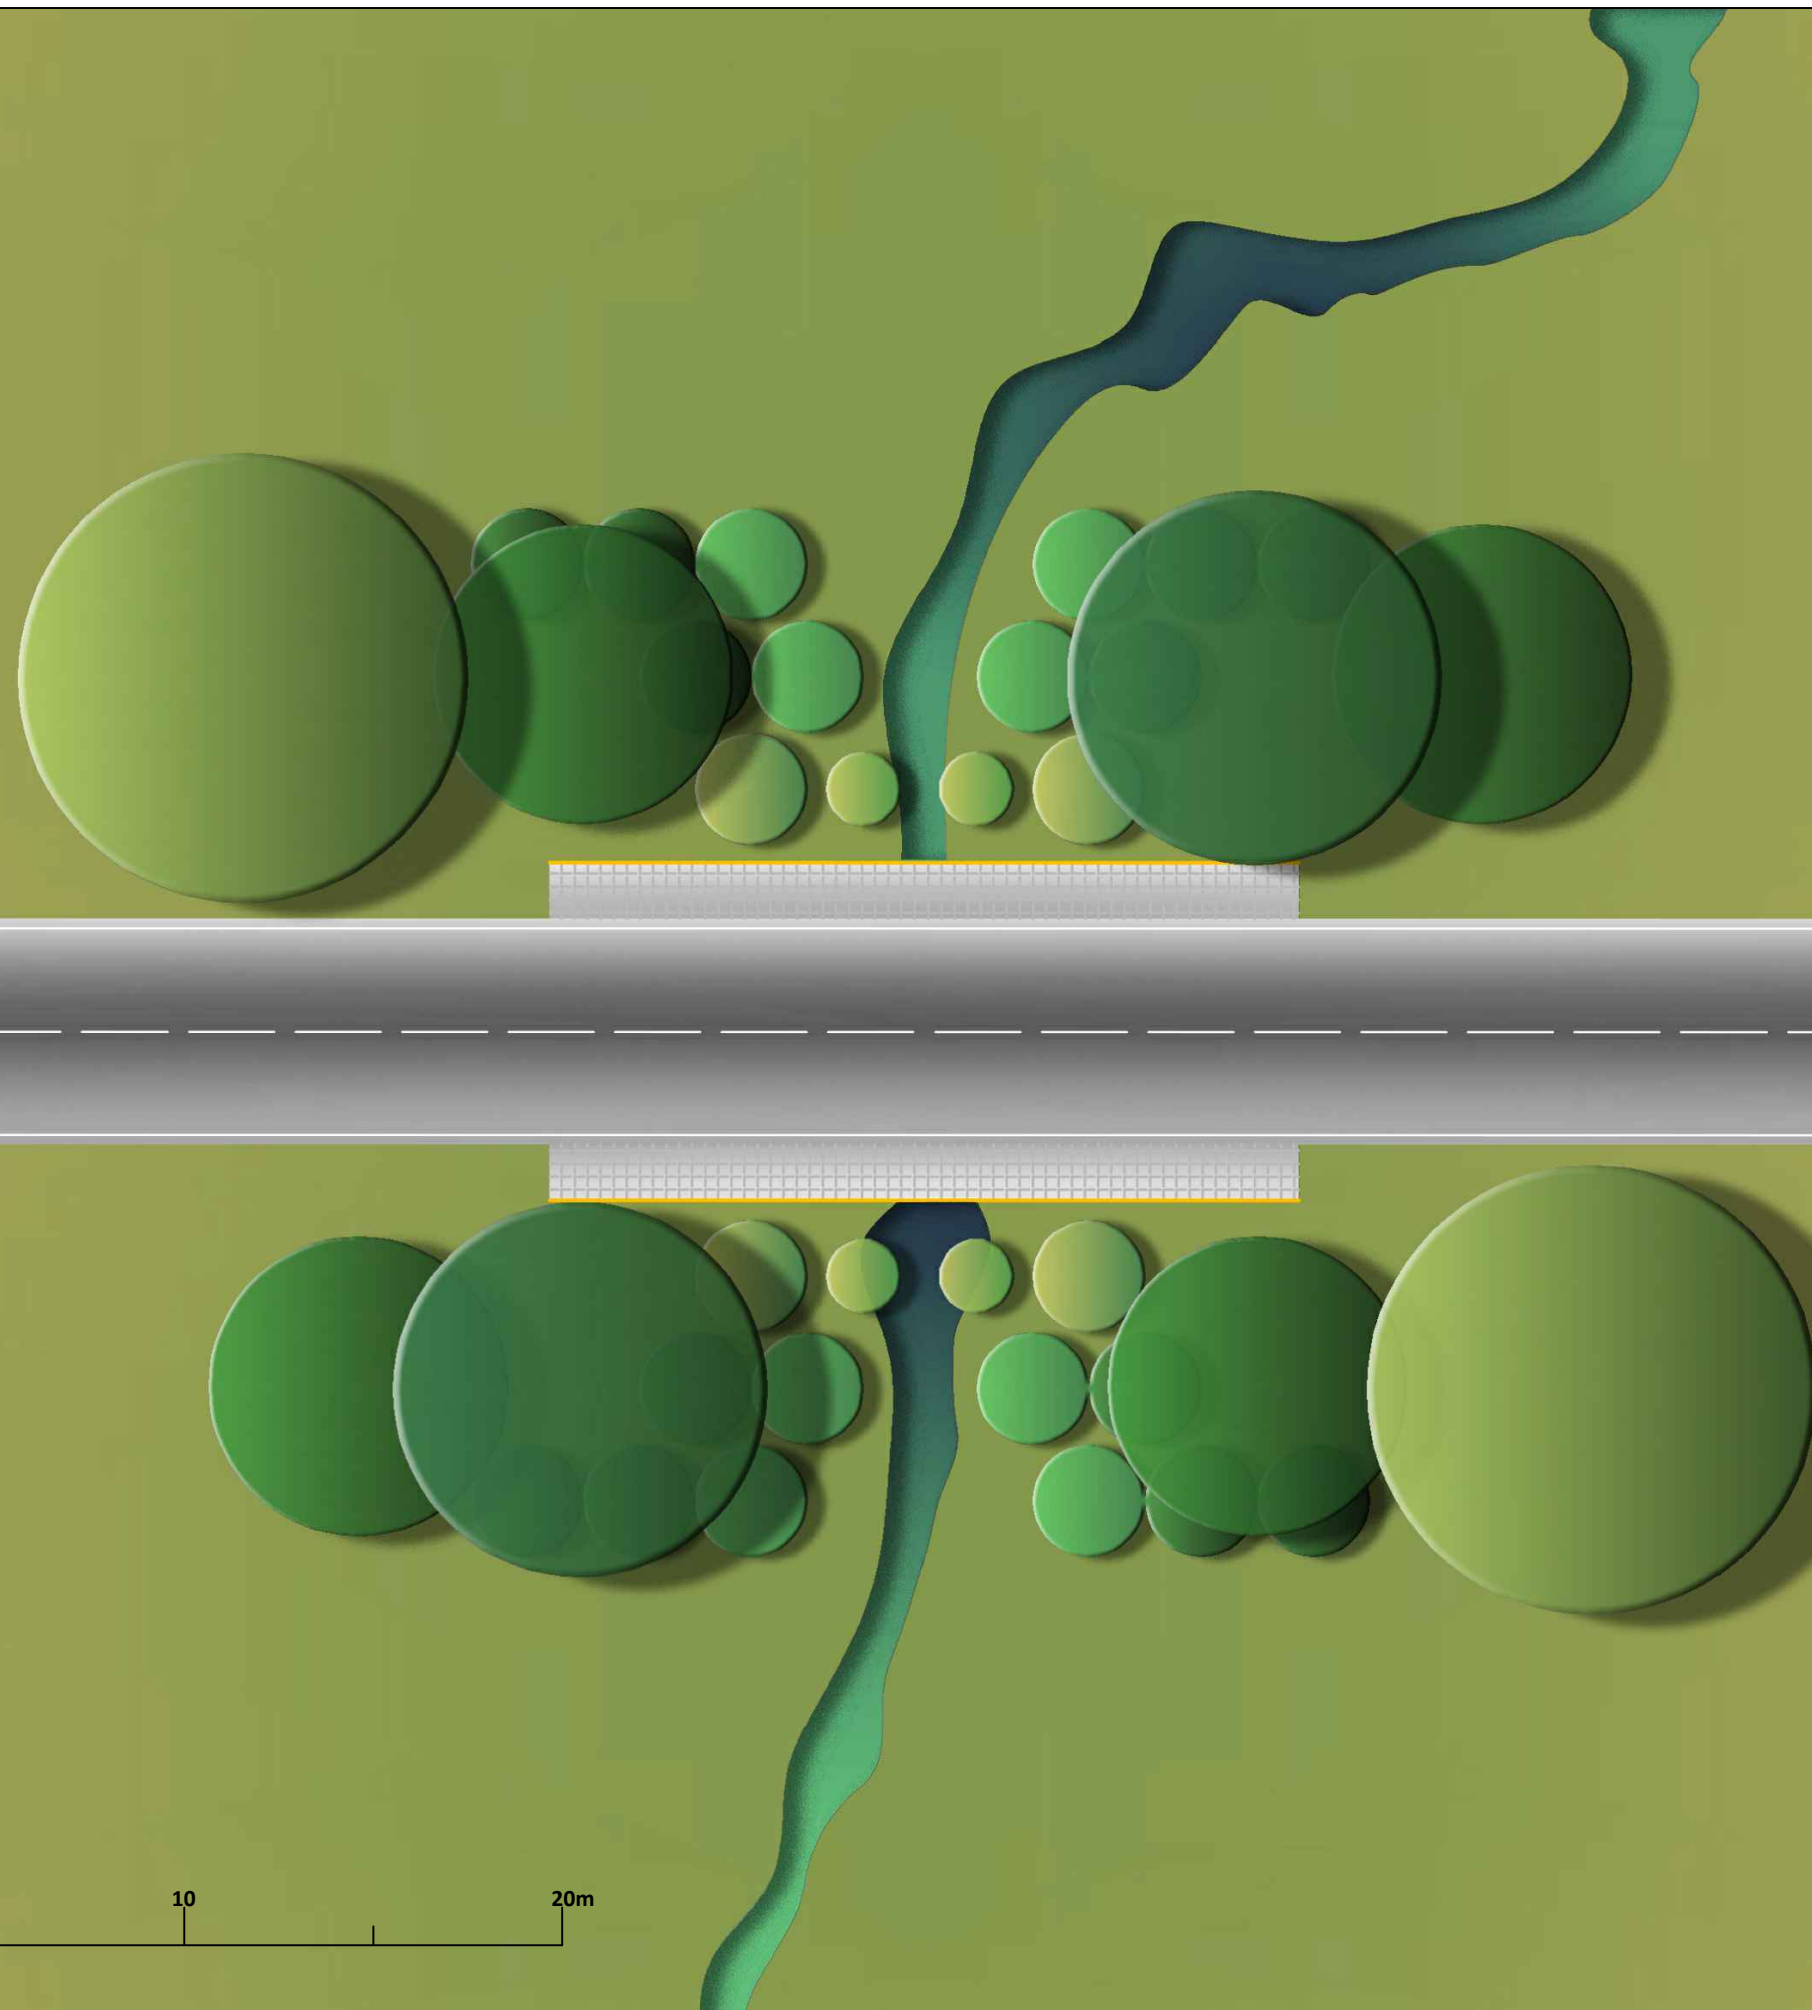


- Arbórea:
 - - Fr - *Fraxinus angustifolia* - Freixo-de-folha-estreita; (PAP - 12/14 cm) (4 unidades)
 - - Qf - *Quercus faginea* subsp. *broteroi* - Carvalho-cerquinho; (PAP - 12/14 cm) (2 unidades)
 - - Sf - *Salix fragilis* - Salgueiro-frágil. (PAP - 12/14 cm) (4 unidades)
- Arbustiva:
 - - Ra - *Rhamnus alaternus* - Sanguinho-das-sebes; (Altura 30/40 cm) (12 unidades)
 - - Sa - *Salix atrocinerea* - Borracheira-negra; (Altura 30/40 cm) (8 unidades)
 - - St - *Securinega tinctoria* - Tamujo; (Altura 30/40 cm) (4 unidades)
 - - Ta - *Tamarix africana* - Tamargueira. (Altura 30/40 cm) (4 unidades)







Legenda:

- Plantações:

- Arbórea:

-  - Fr - *Fraxinus angustifolia* - Freixo-de-folha-estreita;
-  - Qf - *Quercus faginea* subsp. *broteroi* - Carvalho-cerquinho;
-  - Sf - *Salix fragilis* - Salgueiro-frágil.

- Arbustiva:

-  - Ra - *Rhamnus alaternus* - Sanguinho-das-sebes;
-  - Sa - *Salix atrocinerea* - Borrazeira-negra;
-  - St - *Securinega tinctoria* - Tamujo;
-  - Ta - *Tamarix africana* - Tamargueira.

